


ITAM Santa Teresa

Centro de Investigación y Estudios de Posgrado y Extensión Universitaria

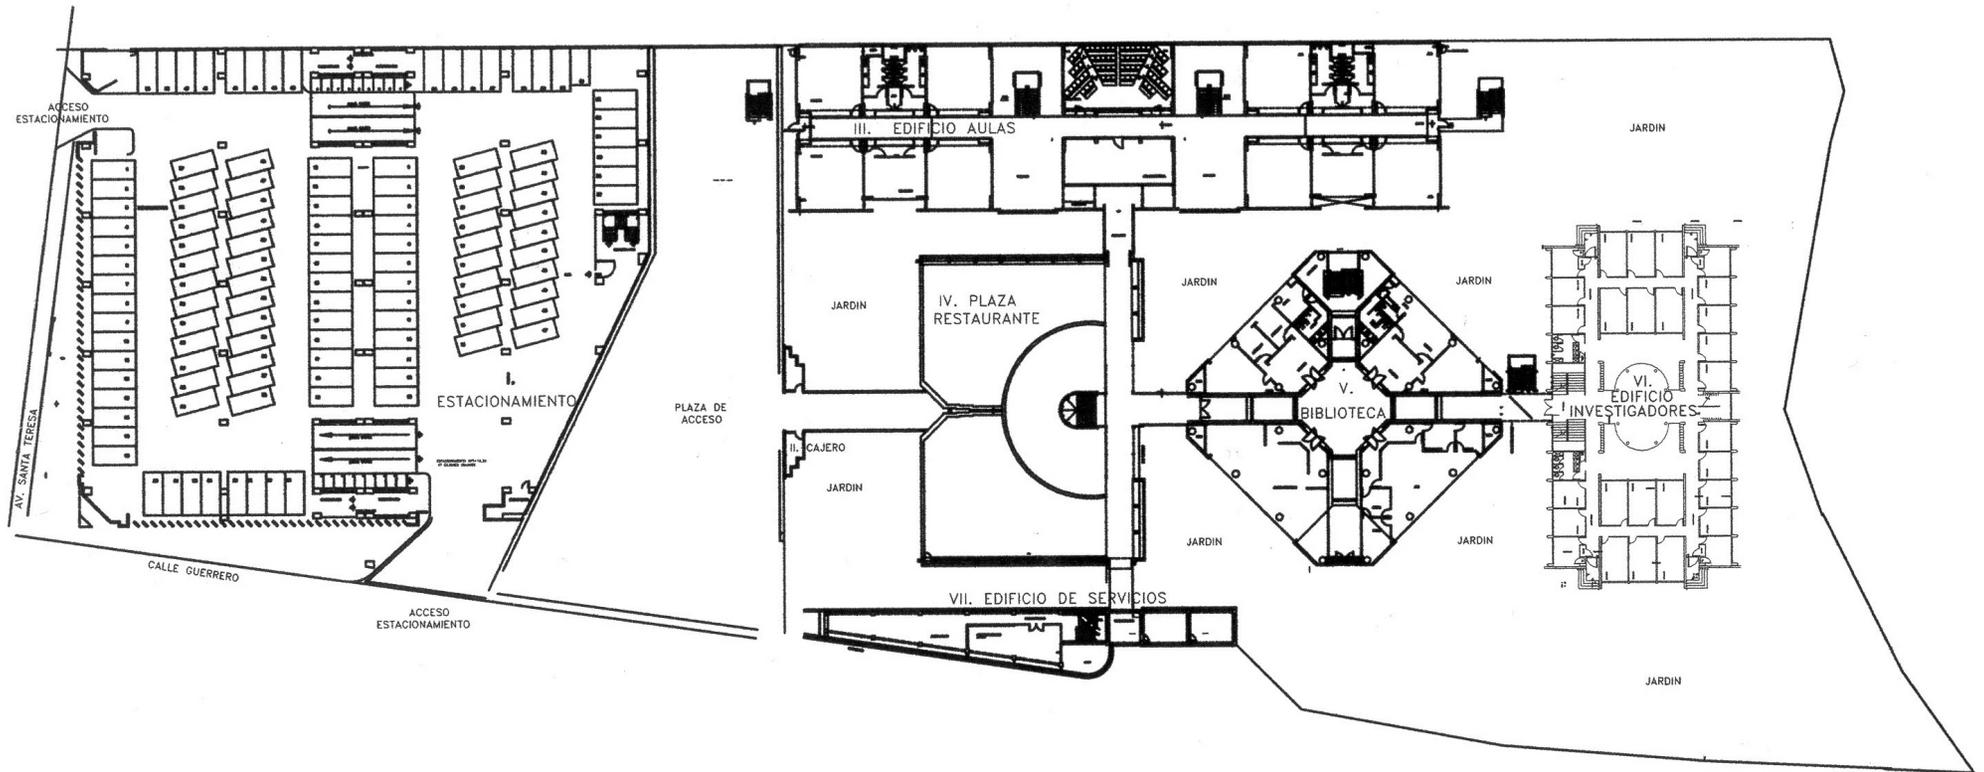

DIRECTORIO

I. EDIFICIO DE ESTACIONAMIENTO.

II. PLAZA DE ACCESO: CAJERO.

III. EDIFICIO DE AULAS.

a). Planta Baja.

- Aulas 101 a 108, Sala A
- Caja
- Control Escolar, Control de Listas, Admisiones de Maestrías
- Centro de Cómputo
- Aula 1 Computarizada

b). Nivel Plaza

- Aulas 201 a 208, Sala B
- Aula 2 Computarizada

c). 1er. Nivel

- Aulas 301 a 308, Sala C
- Aula 3 Computarizada

IV. EDIFICIO PLAZA RESTAURANTE

a). Planta Baja

- Cafetería, Comedores
- Librería

V. EDIFICIO DE BIBLIOTECA

a). Planta Baja

- Aulas 401-410 y 413
- Sala 1 Work Stations
- Centro de Finanzas, Centro de Copiado

b). Nivel Plaza

- Dirección de Extensión Universitaria
- Diplomados, Diplomados Automatizados, Centro de Tecnologías para la Educación (CETEE)
- Sala de Seminarios

c). 1er. Nivel

- Biblioteca, Oficinas

d). 2o. Nivel

- Biblioteca
- Alumnos tiempo completo

VI. EDIFICIO DE INVESTIGADORES

a). Nivel Sótano

- Auditorio
- Sala de Cómputo Turing, Salones 411 y 412

b). Planta Baja

- Maestría en Administración
- Maestría en Finanzas
- Maestría en Dirección Internacional
- Abogado General
- Maestría en Tecnologías de Información y Administración, CEDEPAL

c). Nivel Plaza

- Centro de Estudios de Competitividad (CEC)
- Centro de Análisis e Investigación Económica (CAIE)
- Maestría en Políticas Públicas
- Maestría en Economía

d). 1er. Nivel

- Dirección General de Centros de Investigación
- Centro de Investigación Económica (CIE), Centro de Economía Aplicada

VII. EDIFICIO DE SERVICIOS

a). Planta Baja

- Vigilancia, Acceso
- Servicio Médico, Almacén

b). Nivel Plaza

- Subdirección de Servicios
- Mantenimiento

c). 1er. Nivel

- Telemarketing